



Bestand

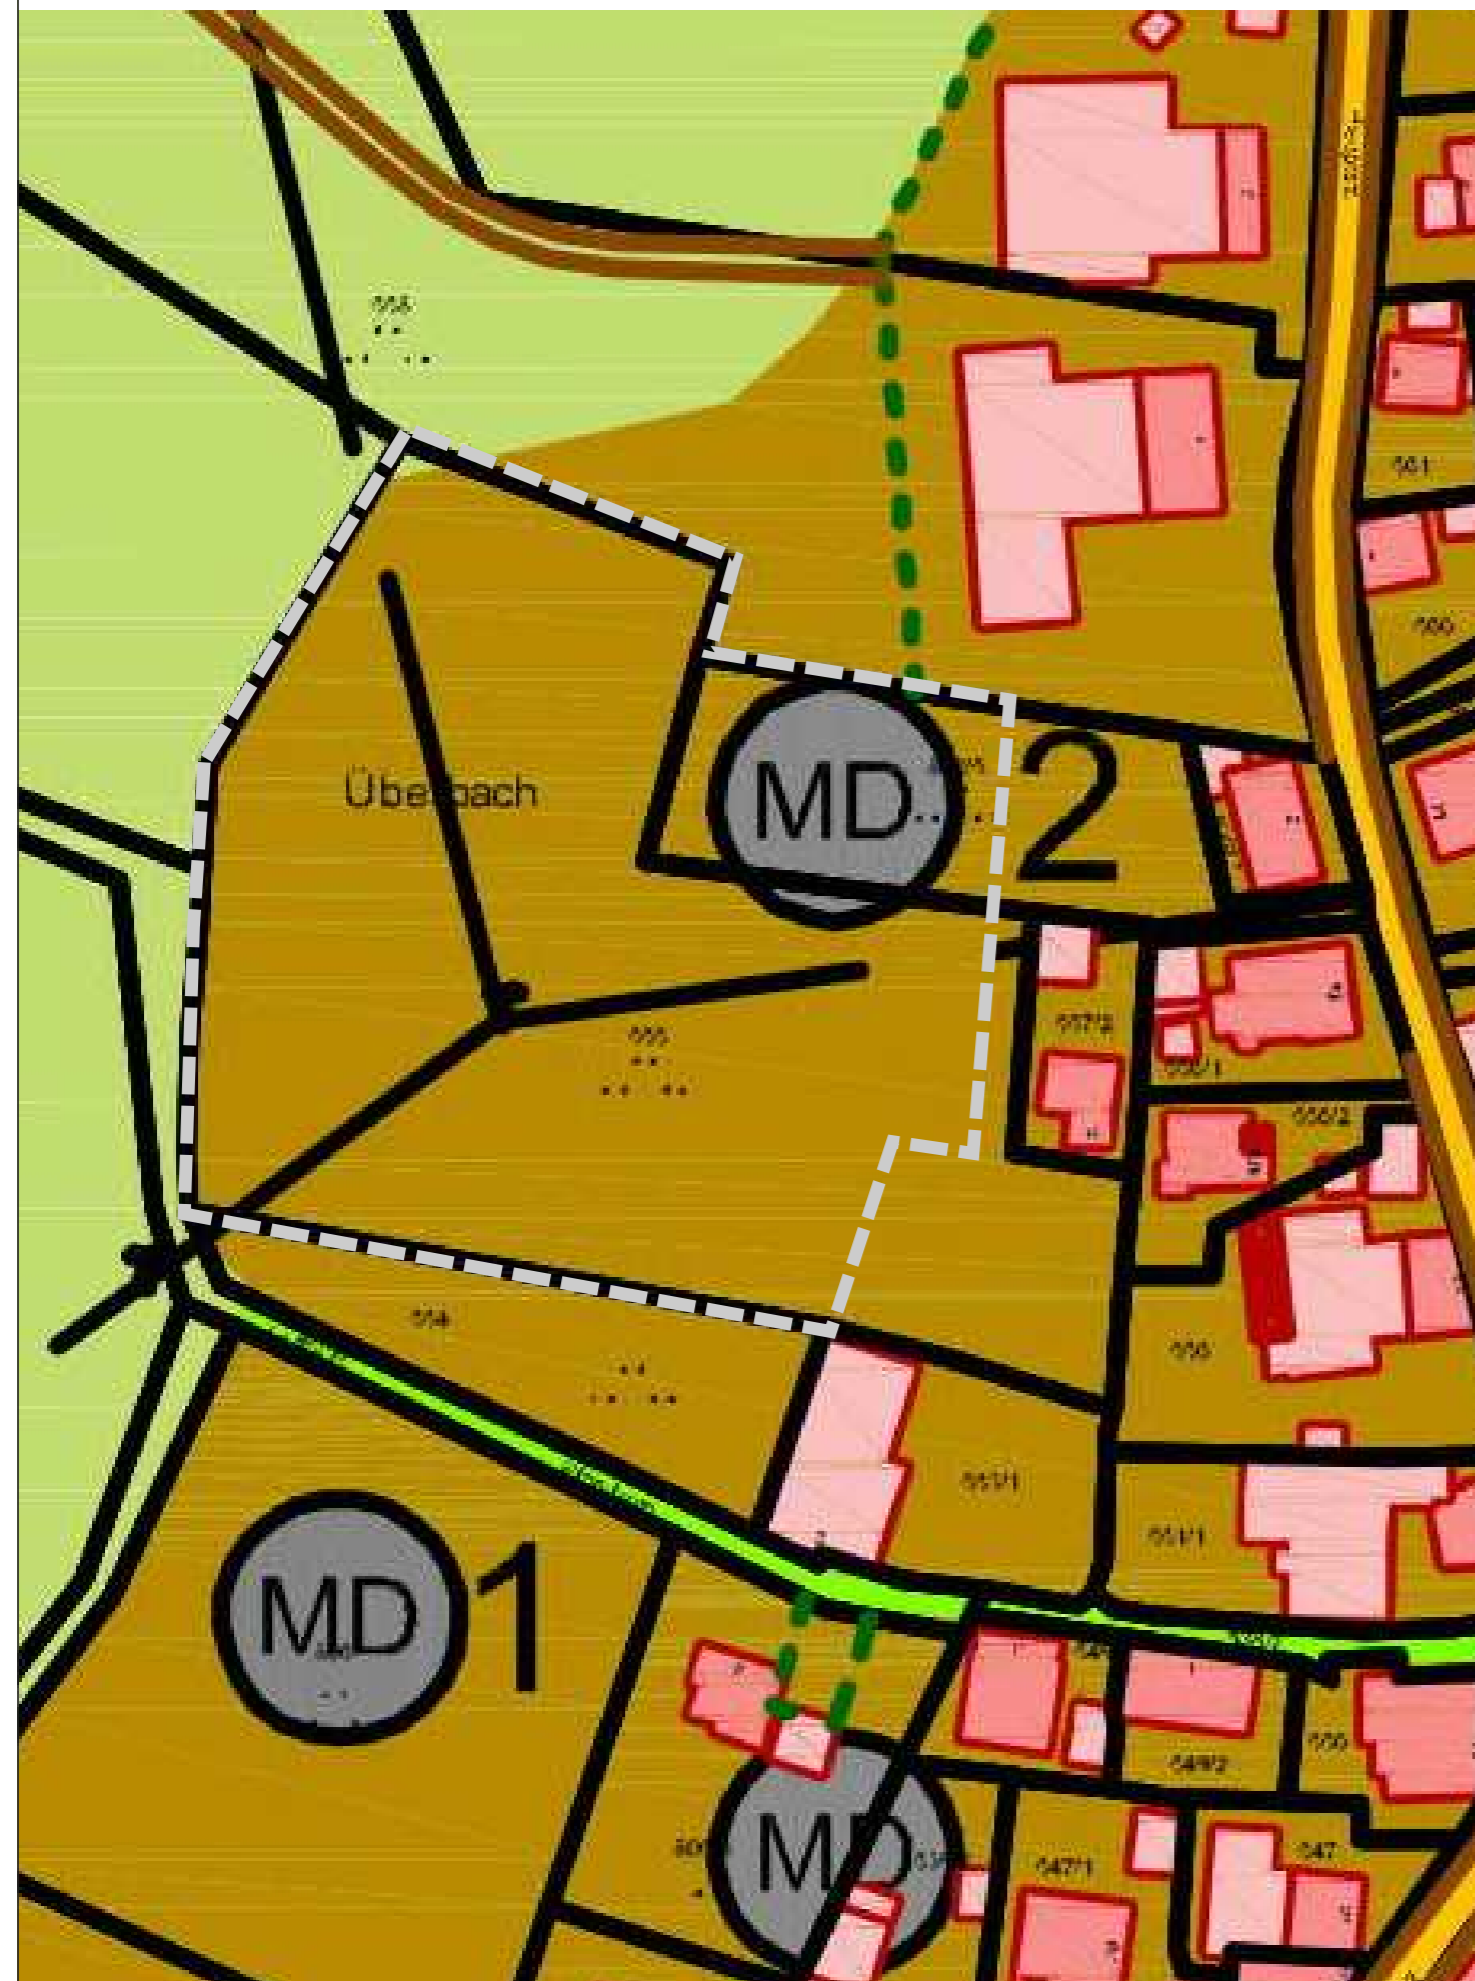




Planung

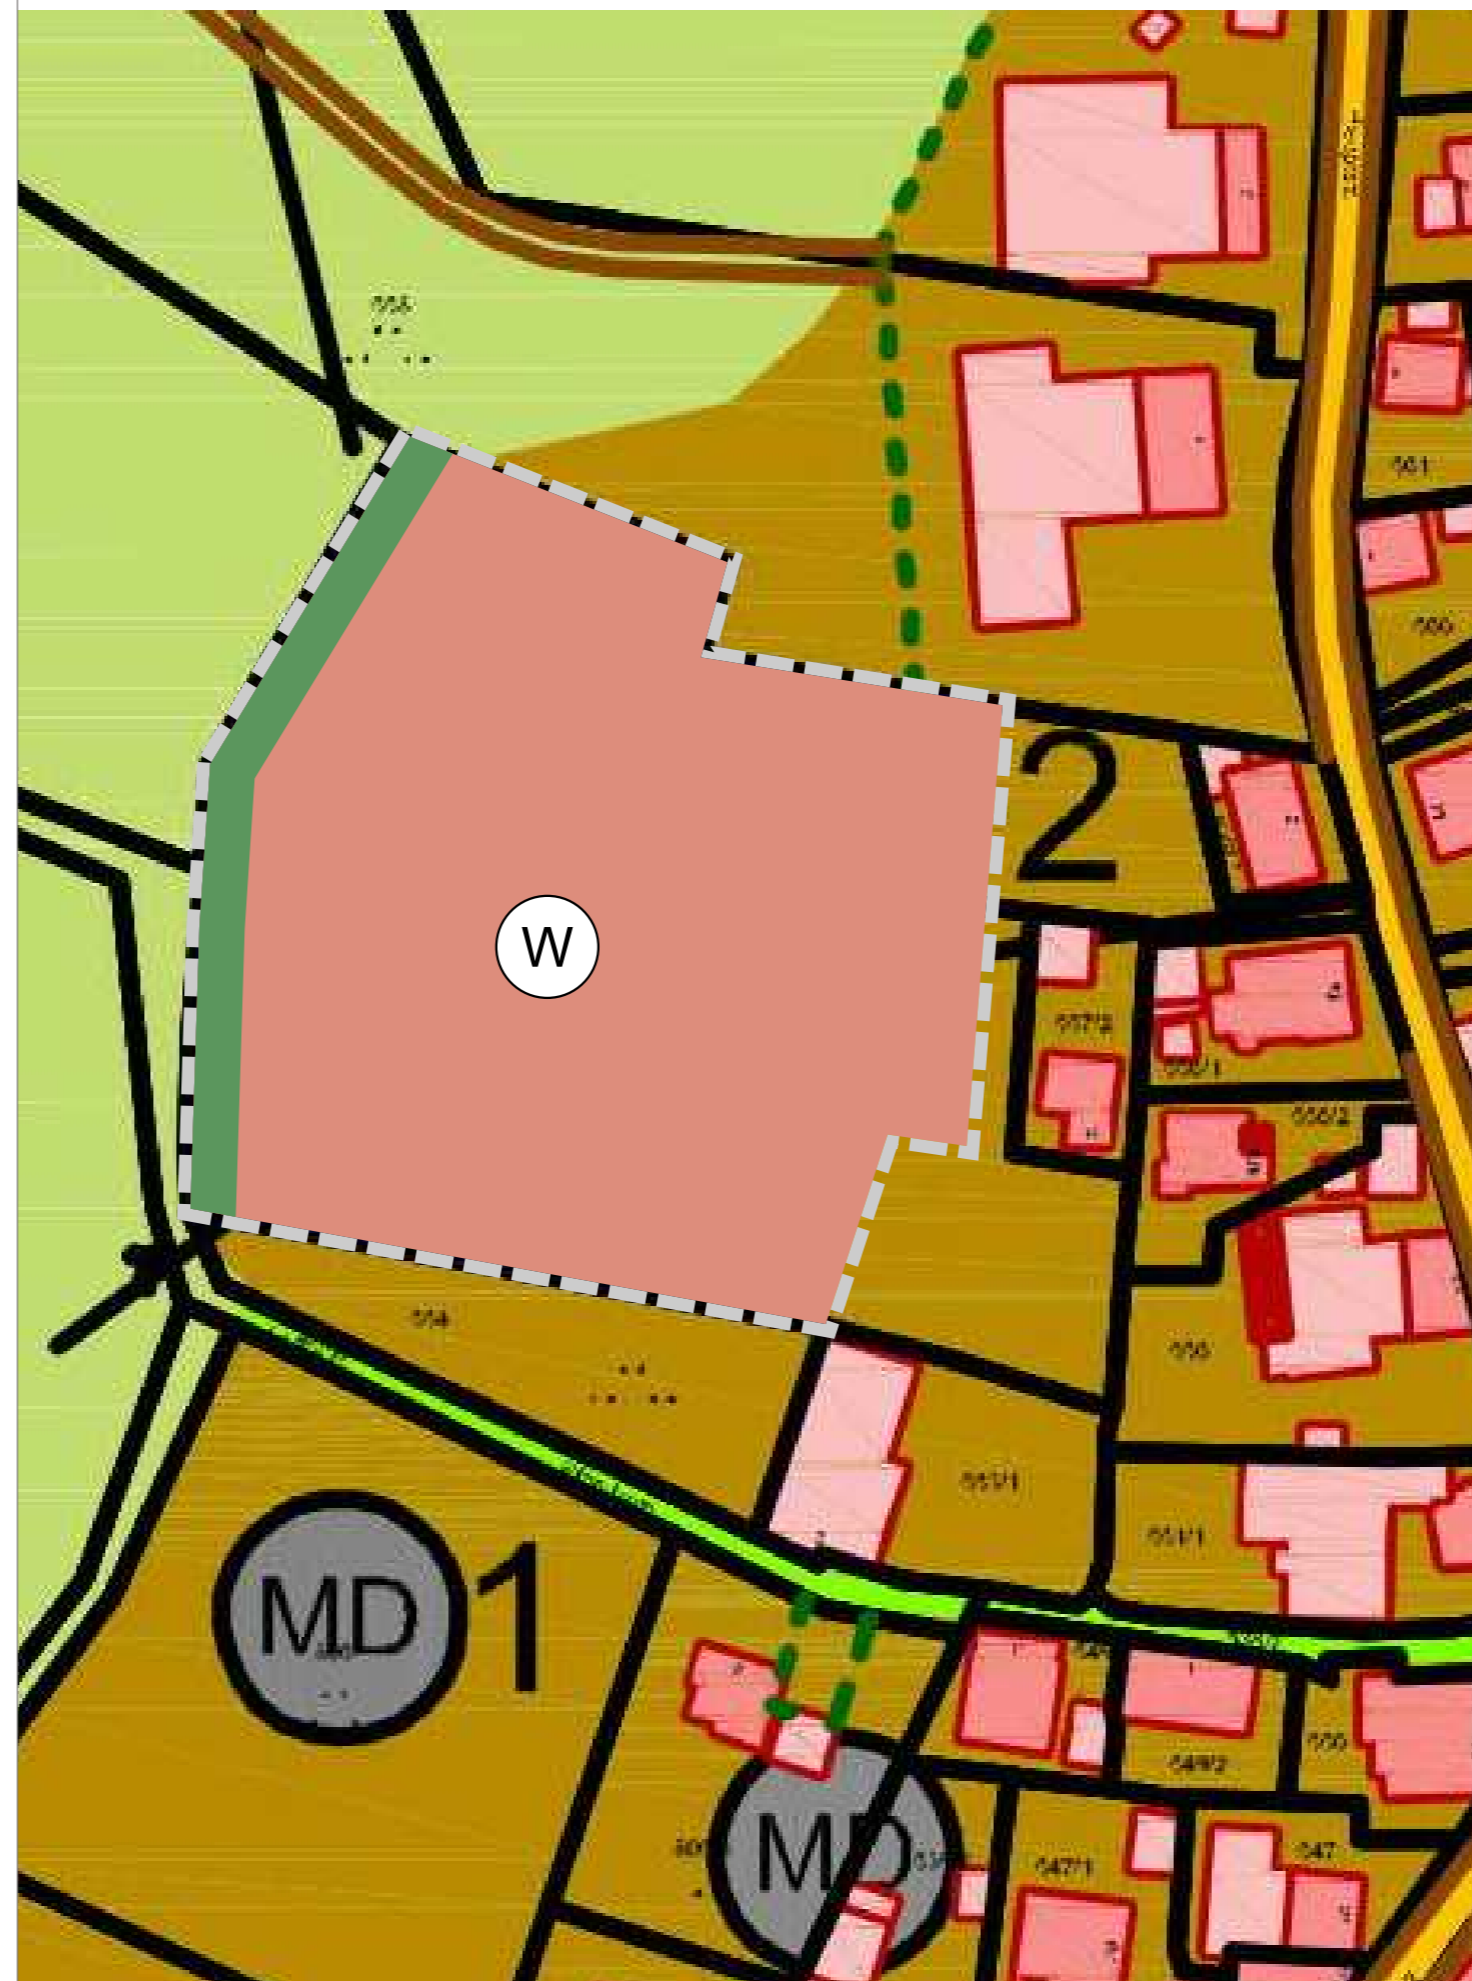

Bestand


-  Änderungsbereich
-  Dorfgebiet
-  Flächen für Landwirtschaft
-  Bundes- Staats- und Kreisstraßen mit Ortsdurchfahrtsgrenzen und anbaufreien Streifen
-  Bestandsgebäude
-  Bestehende KV Leitung

Planung

-  Änderungsbereich
-  Wohnbaufläche
-  Ortsrandeingrünung

Projekt / Bauvorhaben:
**17. Änderung des Flächennutzungsplanes
 Markt Dietmannsried**

Planbezeichnung: Zeichnerischer Teil Vorentwurf	Plan Nr.:	Index:
---	-----------	--------

Auftraggeber / Bauherr: Markt Dietmannsried Rathausplatz 3 87463 Markt Dietmannsried	Maßstab: 1 : 1000	
	Plandatum: 27.10.2016	
	Projekt Nr.: 6006	
	Bearbeiter/in: HO, ELI	

 LARS consult Gesellschaft für Planung und Projektentwicklung mbH Email: info@lars-consult.de Web: www.lars-consult.de	Bahnhofstraße 20 D - 87700 Memmingen Fon: +49 (0)8331 4904-0 Fax: +49 (0)8331 4904-20	Döllgaststraße 12 D - 86199 Augsburg Fon: +49 (0)821 455459-0 Fax: +49 (0)821 455459-20
	Urheberrechtlich geschützt! © 2016 LARS consult GmbH	
Grundlage: Digitale Flurkarte (DFK) - Stand: 01.01.2000	Blattgröße: 0.61m x 0.30m = 0.18 m2	
Pfad / Dateiname: L:\6006-Diet ... 4-CAD\01-Vorentwurf\161110_6006_FNP.dwg		Plot erstellt am: 14.11.2016